


Projekt - parter

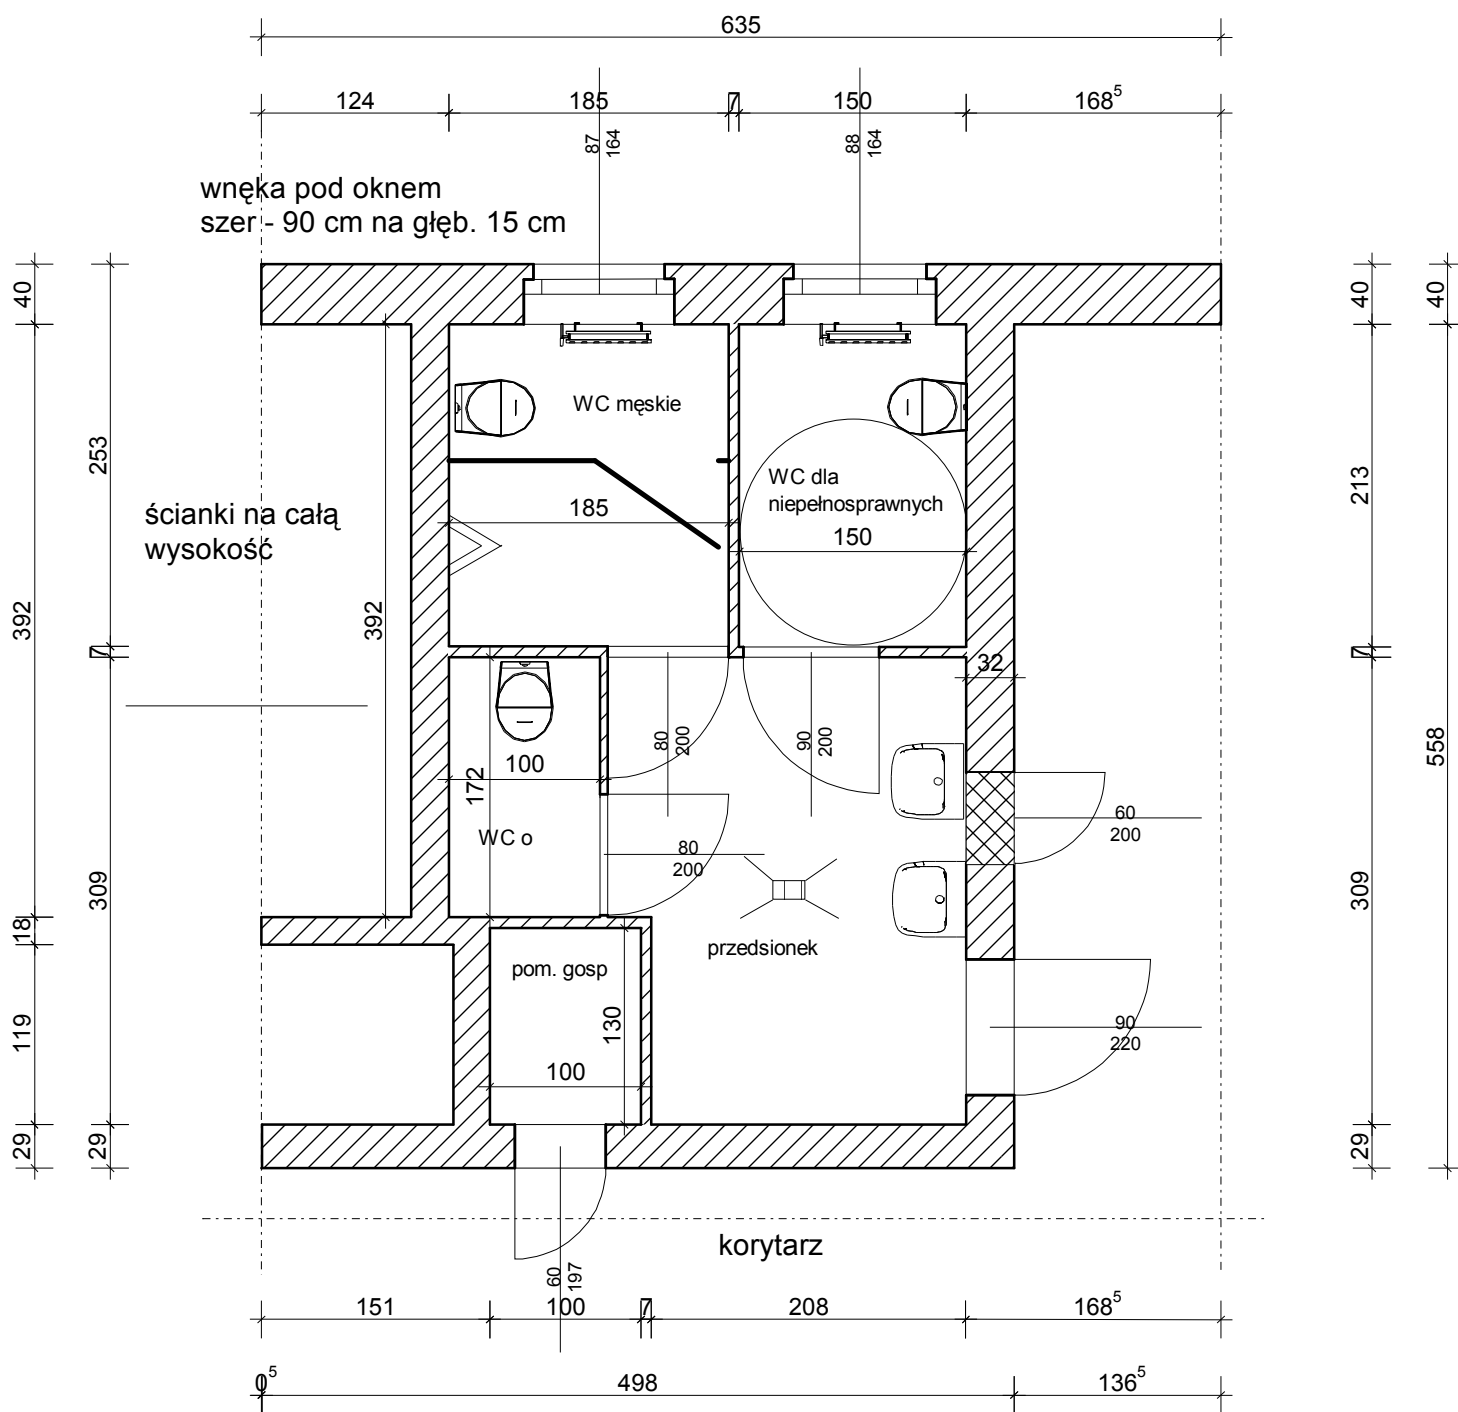

płytki we wszystkich pomieszczeniach na 2,05 m
h = 3,40 m

w pomieszczeniach gdzie brakuje kratak należy zastosować
wentylację pośrednią

JB Usługi Projektowe - Jarosław Bukowski

64-920 Piła - ul. Dunikowskiego 13

Inwestor: Powiatowa i Miejska Biblioteka Publiczna
im. Pantaleona 64-920 Piła - ul. Buczka 14

Projekt: Projekt ogólnodostępnego WC i dla niepełnosprawnych
64-920 Piła - ul. Buczka 14

Tytuł: Parter

Podpis:

Nr rys.: 1

Skala: 1 : 50

Data: 2009-04-15