




# SZCZEGÓŁY KONSTRUKCYJNE OBRZEŻY I KRAWĘŻNIKÓW

konstr. 1a

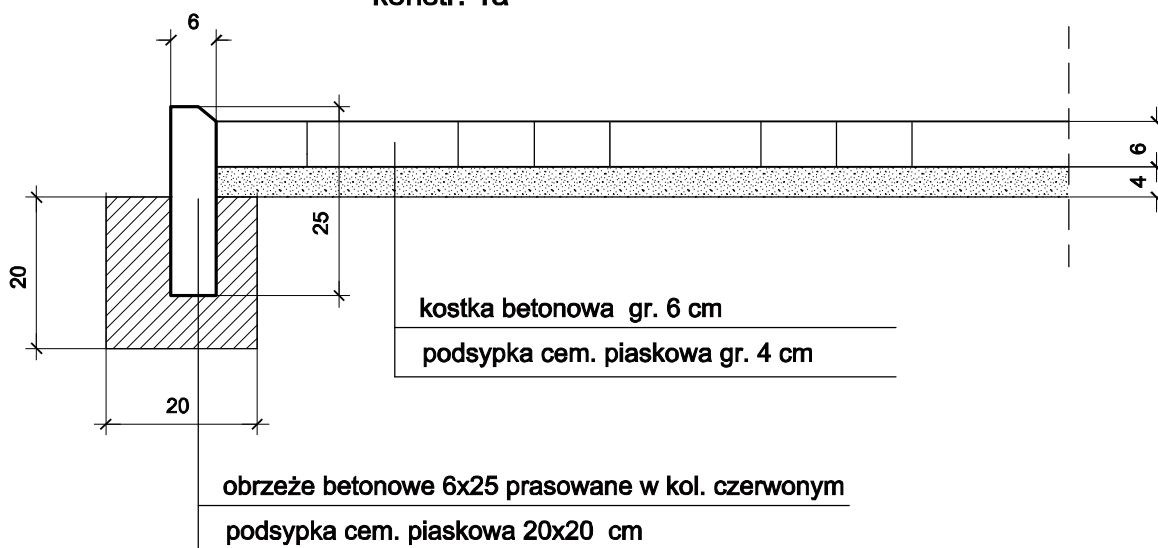

konstr. 1b

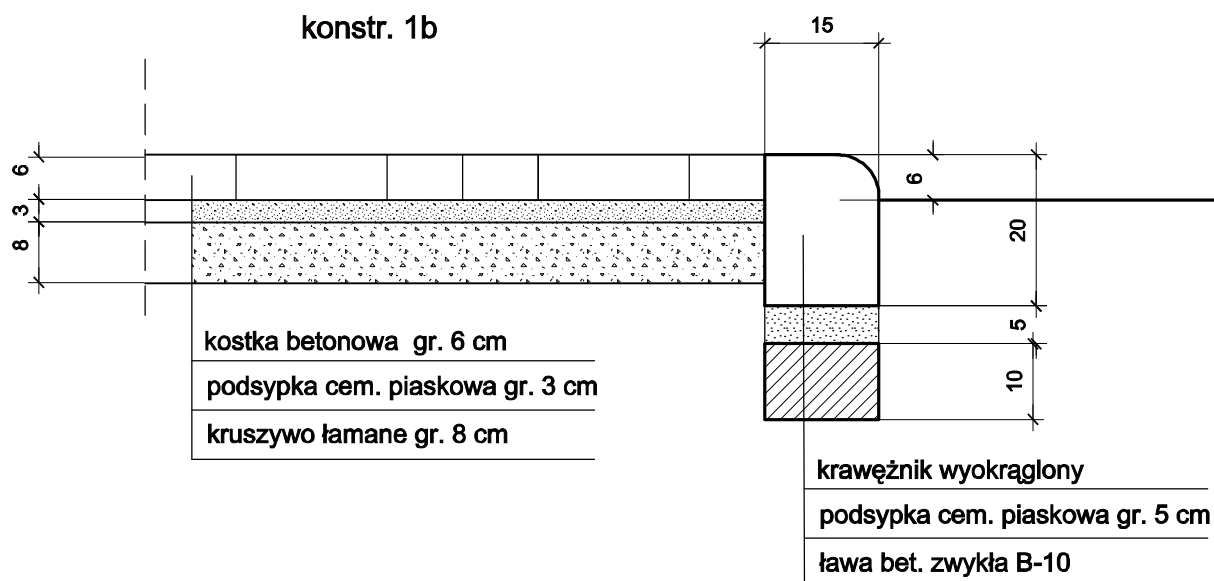

	Biuro Usług Projektowych "Kompil" 64-920 Pila, ul. Szermentowskiego 16 67 212 76 23 608 592 824		Rys. nr <b>3</b>
PROJEKT	REMONT ISTN. NAWIERZCHNI		
INWESTOR	Powiatowa i Miejska Biblioteka Publiczna 64-920 Pila, ul. M. Buczka 14		
TYTUŁ RYSUNKU	SZCZEGÓŁY KONST. OBRZEŻY I KRAWĘŻNIKÓW	skala 1:10	
PROJEKTANT	mgr inż. Czesław Choraży Nr upraw. NN-8345/430/81	podpis data:	