


BUDYNEK ISTNIEJĄCY

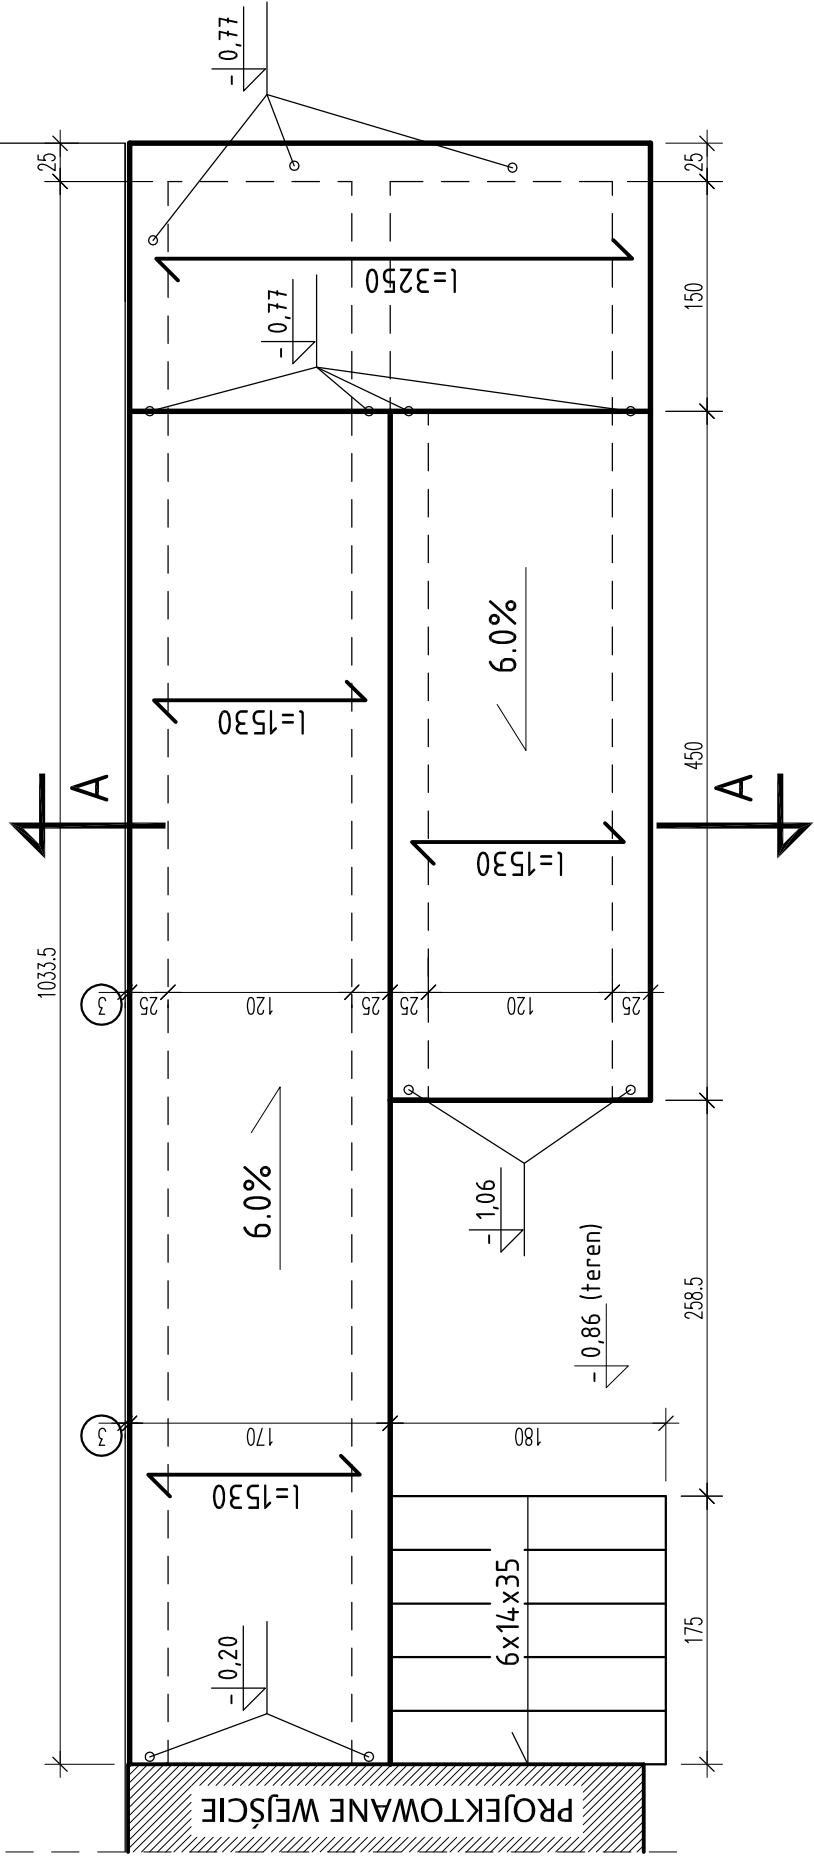

RAMPA – RZUT SZALUNKU TRACONEGO 1:50

UWAGI :

- \* Poziomy opisane na rzucie określają poziom oparcia blachy
- \* Blacha trapezowa stanowi szalunek tracony, pod płytę żelb.
- \* Blacha trapezowa "Pruszyński" T45x0,70 (pozytyw)
- \* Długości opisane na rzucie, określają wymiar blachy trapezowej
- \* Ściany murować z cegły pełnej, lub bloków betonowych
- \* Schody wjeściowe z betonu B-25, wylewane na gruncie

ROZBUDOWA PARTII WEJŚCIOWEJ  
REMONT WYPOŻYCZALNI

|   |   |
|---|---|
| PRACOWNIA PROJEKTOWA "FORSTYL"  |   |
| Piła, ul. Okrzei 14   | tel. kom. 0609 550 079; 076 351 71 18                         |
| OBIEKT:   | POWIATOWA I MIEJSKA BIBLIOTEKA PUBLICZNA                      |
| ADRES:  | Piła, ul. Buczka 14, działka nr 207/3                         |
| INWESTOR:   | Powiatowa i Miejska Biblioteka Publiczna, Piła, ul. Buczka 14 |
| NAZWA RYSUNKU:  | RAMPA – RZUT SZALUNKU TRACONEGO                               |
| PROJEKTOWAŁ:<br><br>mgr inż. ADAM PODWIKA<br>uprawnienia budowlane do projektowania w<br>specjalności konstrukcyjnej bez ograniczeń<br>WKP/0219/POOK/07 | DATA:<br>04.2010  |
|   | SKALA:<br>1:50  |
|   | NR RYS:<br>12   |
|   |   |