


BUDYNEK ISTNIEJĄCY

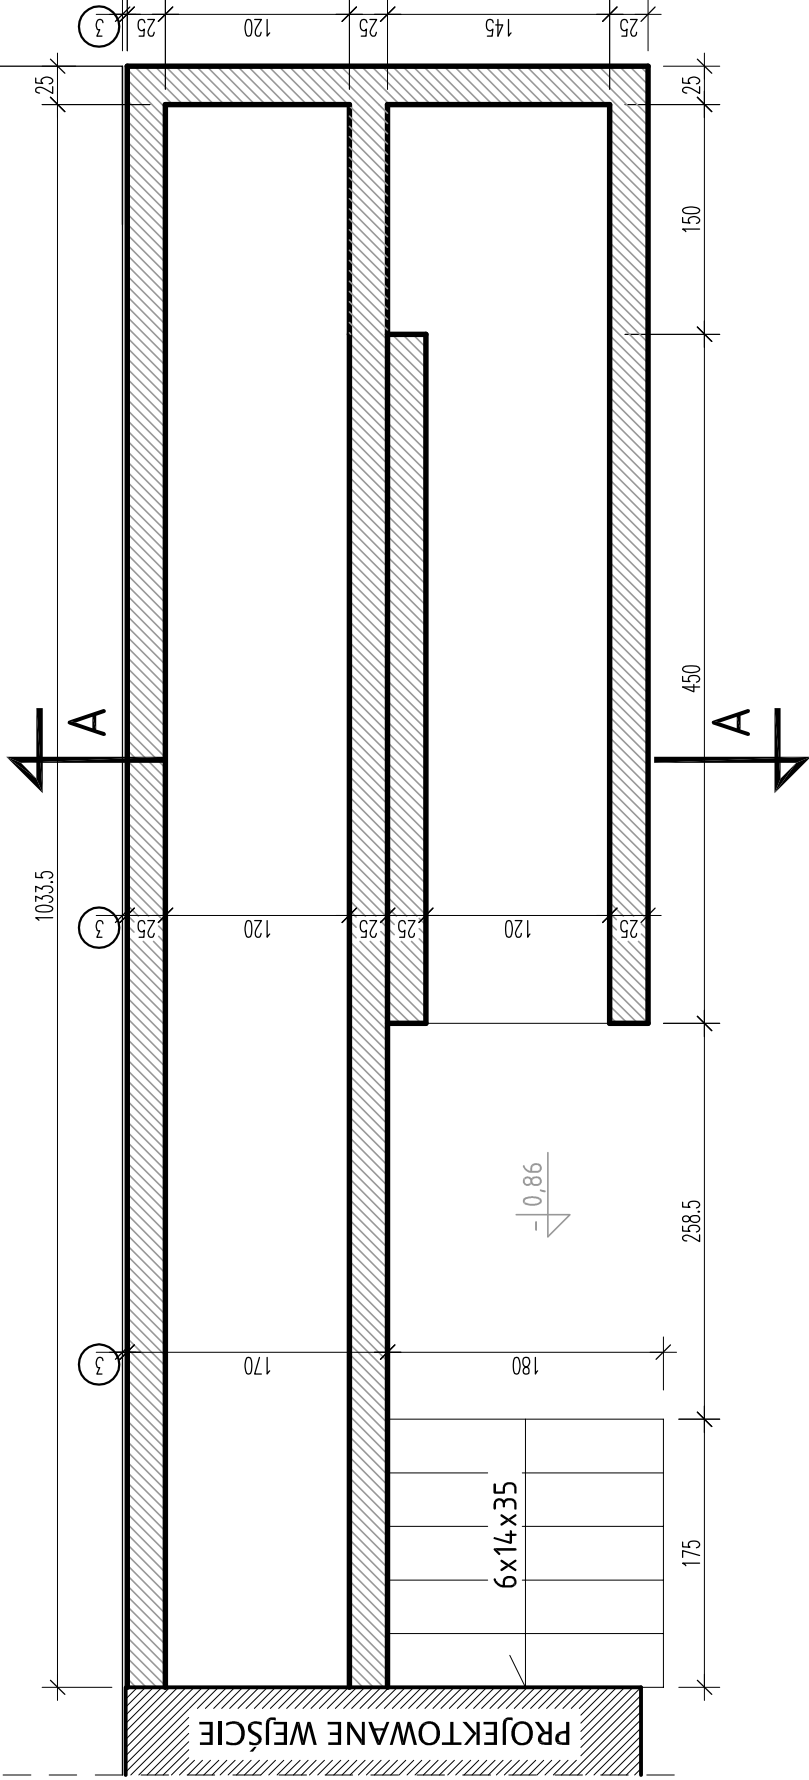

RAMPA – RZUT FUNDAMENTÓW 1:50

UWAGI :

- * Pod ścianami fundamentowymi wykonać 30cm podsypkę żwirową zagęszczoną do $l_D=0,4$
- * Ściany fundamentowe murować na 10cm podlewce z betonu B-15
- * Ściany murować z cegły pełnej, lub bloków betonowych
- * Poziom posadowienia : -1,26

ROZBUDOWA PARTII WEJŚCIOWEJ
REMONT WYPOŻYCZALNI

PRACOWNIA PROJEKTOWA " FORSTYL "	
Płta, ul. Okrzei 14	tel. kom. 0609 550 079; 076 351 71 18
OBIEKT:	POWIATOWA I MIEJSKA BIBLIOTEKA PUBLICZNA
ADRES:	Płta, ul. Buczka 14, działka nr 207/3
INWESTOR:	Powiatowa i Miejska Biblioteka Publiczna, Płta, ul. Buczka 14
NAZWA RYSUNKU:	RAMPA – RZUT FUNDAMENTÓW
PROJEKTOWAŁ: mgr inż. ADAM PODWIKA uprawnienia budowlane do projektowania w specjalności konstrukcyjnej bez ograniczeń WKP/0219/POOK/07	DATA: 04.2010
	SKALA: 1:50
	NR RYS: 11