
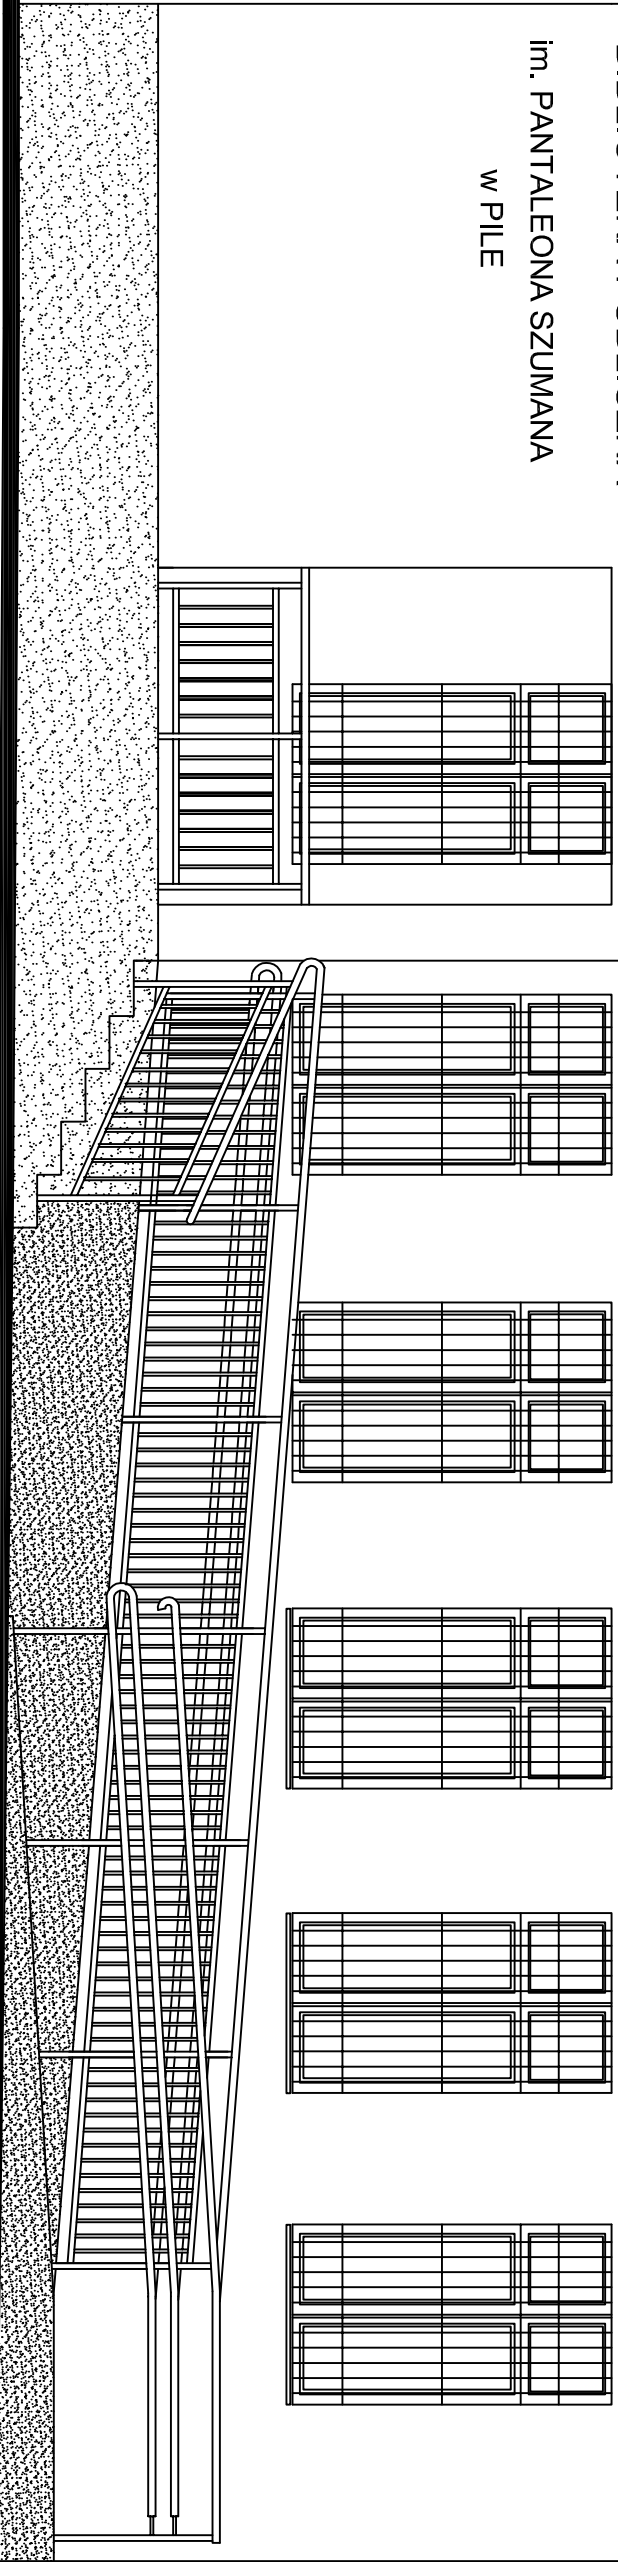


POWIATOWA I MIEJSKA
BIBLIOTEKA PUBLICZNA
im. PANTALEONA SZUMANA
w PILE

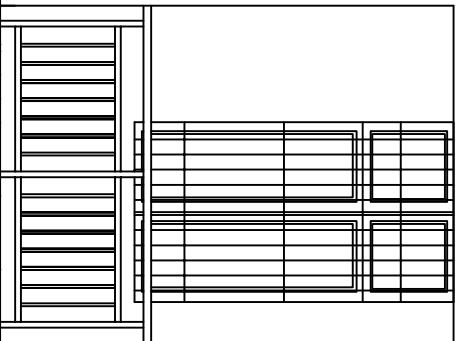

ELEWACJA ZCHODNIA 1:50

PRACOWNIA PROJEKTOWA "FORSTYL"		DATA:	03. 2010
Pila, ul. Okrzei 14 tel./kom. 0609 550 079; 067 351 71 18		SKALA:	1:50
OBIEKT:	POWIATOWA I MIEJSKA BIBLIOTEKA PUBLICZNA w Pile	NR RYS:	8
ADRES:	Pila, ul. Buczka 14, działka nr 207/3		
INWESTOR:	POWIATOWA I MIEJSKA BIBLIOTEKA PUBLICZNA w Pile		
NAZWA RYSUNKU:	Rozbudowa partii wejściowej Elewacja zachodnia		
PROJEKTOWALI:			
mgr inż. arch. Tadeusz Tyłka Nr upr. NN-3345/474/81 w zakresie pełnym		techn. Danuta Badińska Nr upr. GP-7342/1744/93 w zakresie ograniczonym	