


schemat pomieszczeń do remontu - parter

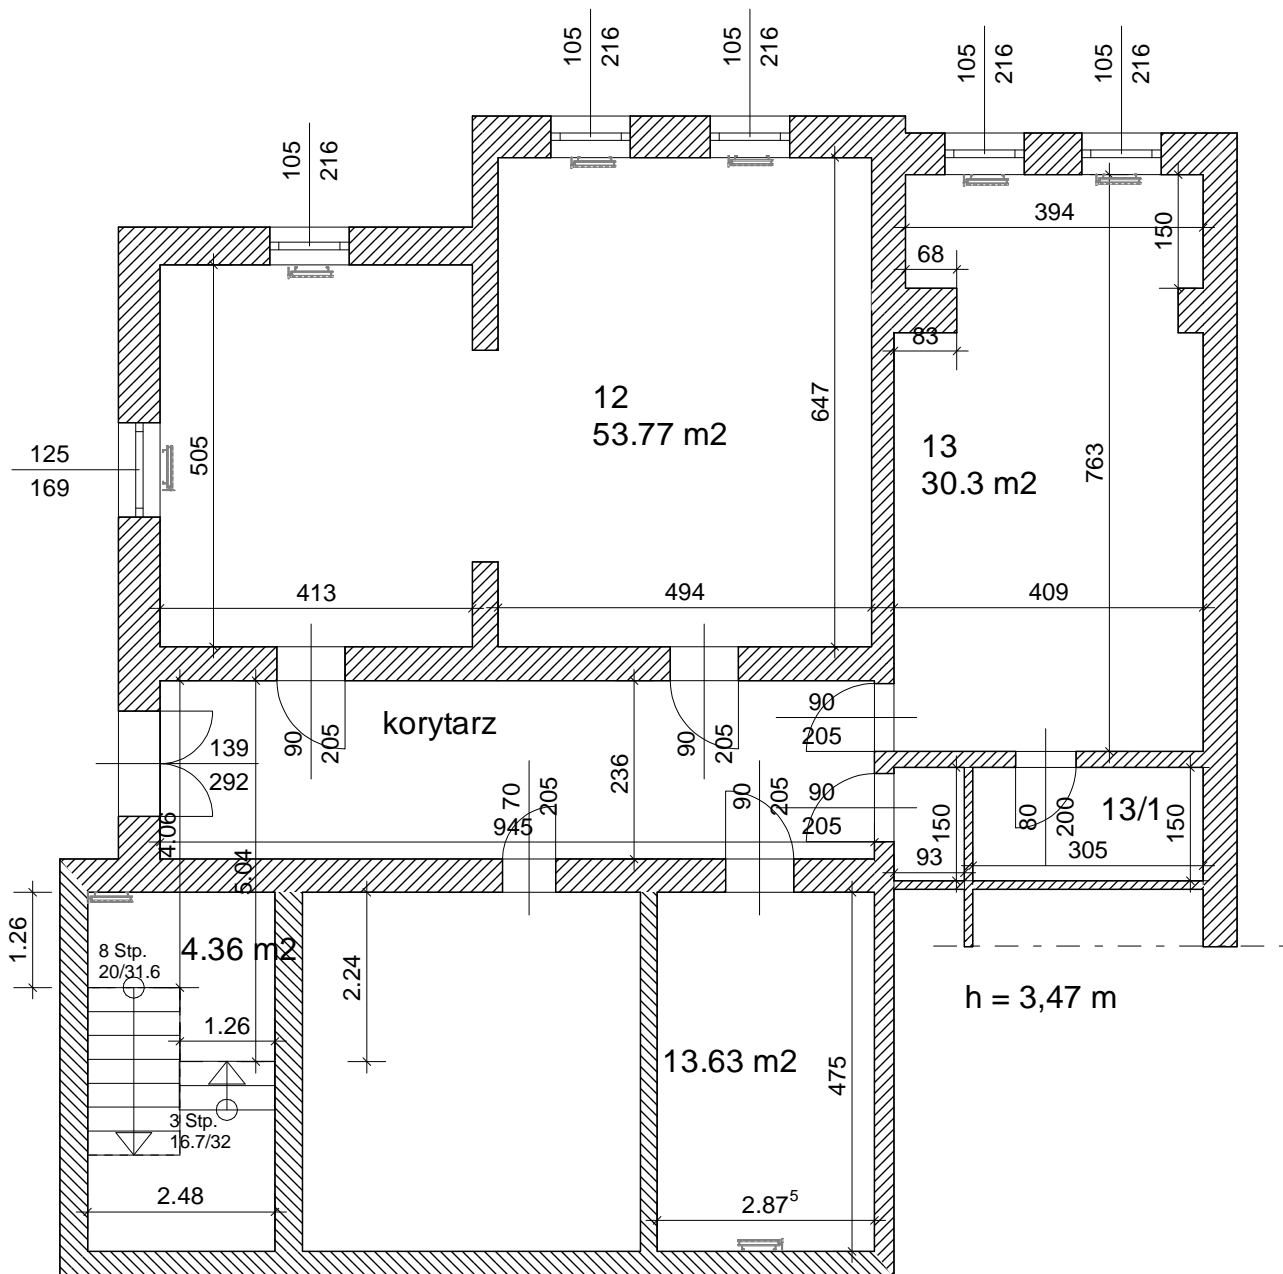

JB Usługi Projektowe - Jarosław Bukowski

64-920 Piła - ul. Dunikowskiego 13

Inwestor: Powiatowa i Miejska Biblioteka Publiczna

im. Pantaleona 64-920 Piła - ul. Buczka 14

Projekt: inwentaryzacja parteru

64-920 Piła - ul. Buczka 14

Tytuł: **Parter**

Podpis:

Nr rys.: 2

Skala: 1 : 100

Data: 2009-10-16