


RZUT II PIĘTRA 1:100

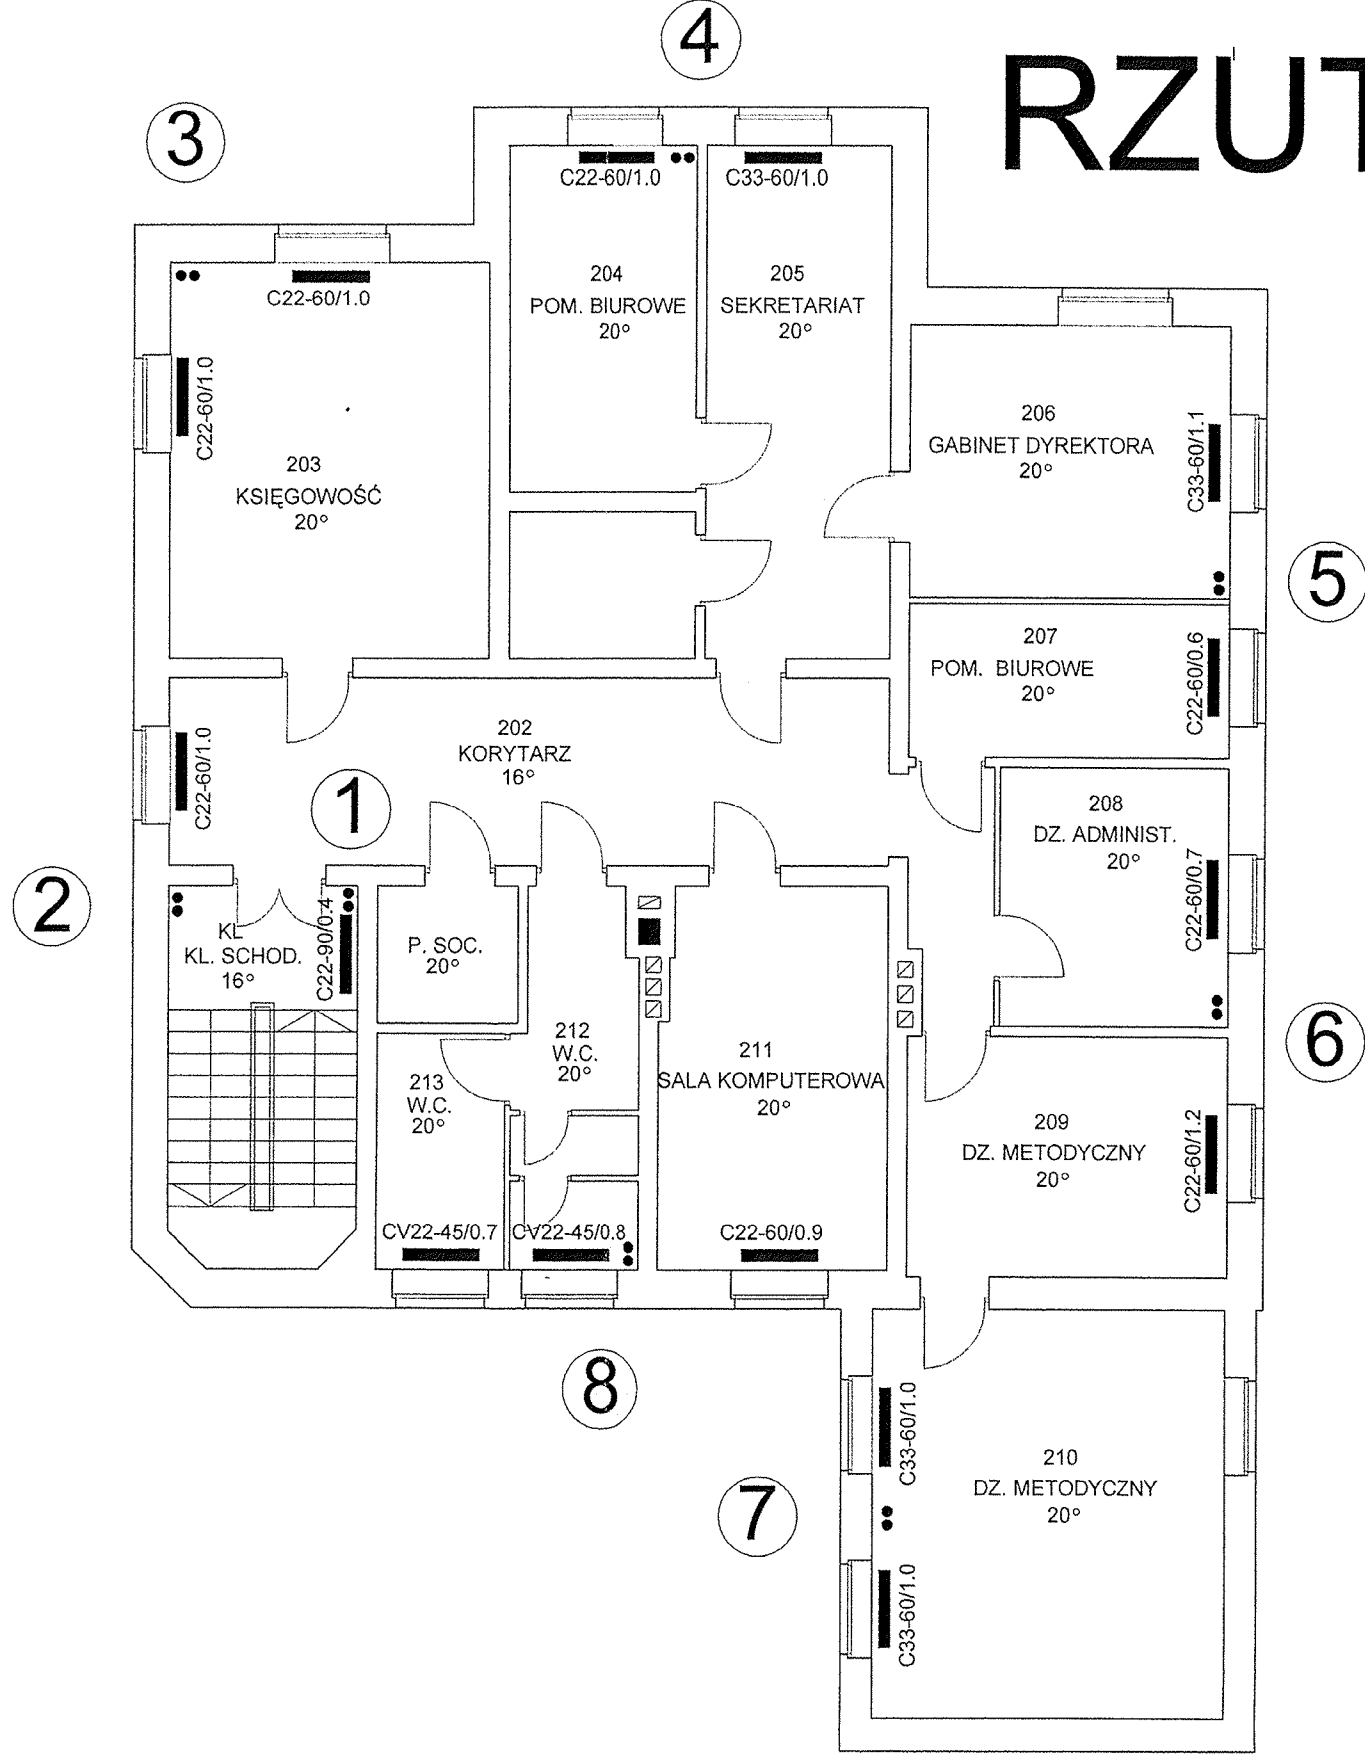

PRZEDSIĘBIORSTWO PROJEKTOWO-INWESTYCYJNE BUDOWNICTWA INWESTOR sc			64-920 Pila ul. Sikorskiego 33 tel. (067) 212-55-04
INWESTOR	Powiatowa i Miejska Biblioteka Publiczna	DATA	07.2008
OBIEKT	Budynek Biblioteki ul. Buczka 14	BRANŻA	SANITARNIA
TREŚĆ RYS.	RZUT II PIĘTRA	SKALA	1:100
OPRACOWAŁ	mgn inż. JANUSZ WDJTKIEWICZ UPR. NR. BR-III-8345/403/80	FAZA	PW
PROJEKTOWAŁ	mgn inż. JANUSZ WDJTKIEWICZ UPR. NR. BR-III-8345/403/80	NR RYS.	4