


SZCEGÓŁ KONSTRUKCYJNY


wymiana krawężnika na placu postojowym

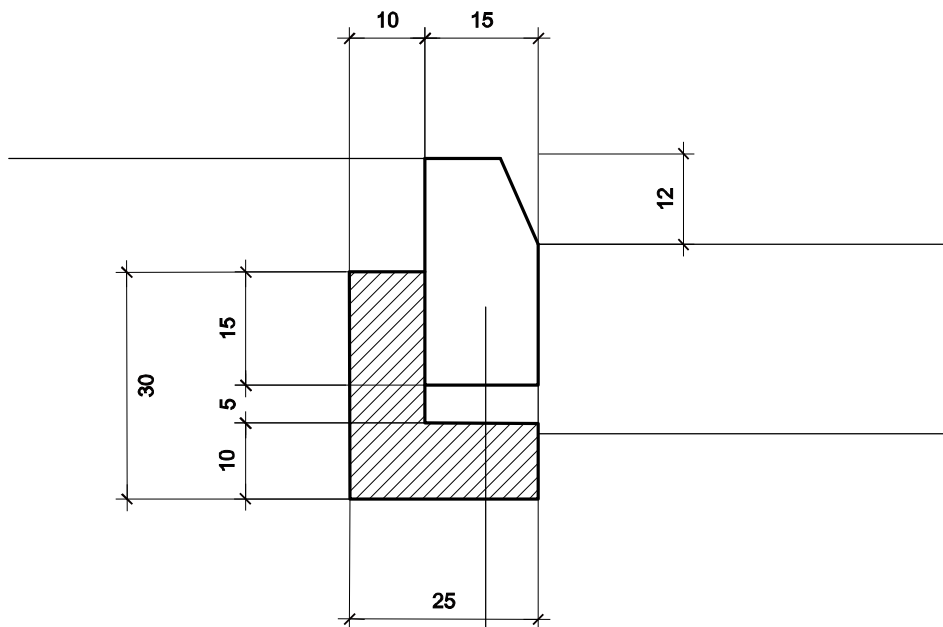

krawężnik betonowy 15x30

podsyпка cem. piaskowa gr. 5 cm

ława betonowa B-10 z oporem

	Biuro Usług Projektowych "Kompil" 64-920 Pila, ul. Szermentowskiego 16 67 212 76 23 608 592 824		Rys. nr 4
PROJEKT	REMONT ISTN. NAWIERZCHNI		
INWESTOR	Powiatowa i Miejska Biblioteka Publiczna 64-920 Pila, ul. M. Buczka 14		
TYTUŁ RYSUNKU	SZCZEGÓŁ KRAWĘŻNIKA NA PLACU POSTOJOWYM	skala 1:10	
PROJEKTANT	mgr inż. Czesław Choraży Nr upraw. NN-8345/430/81	podpis	data: